


苫小牧市民文化ホール グランドホール断面図

舞台照明設備 1/100

ホールA 断面図 1/200

■舞台照明設備凡例

記号	名 称	記号	名 称
(LH)	ローアーホリゾントライト	(PS)	プロセニウムサスペンションライト
(1B)	ボーダーライト1	(FR)	フロントサイドライト
(1S)	サスペンションライト1	(BAL)	バルコニーコンセント
(2B)	ボーダーライト2	(1CL)	シーリングライト1
(2S)	サスペンションライト2	(2CL)	シーリングライト2
(3S)	サスペンションライト3	(FS)	フォロースポットライト
(4S)	サスペンションライト4		
(UH)	アッパーホリゾントライト		

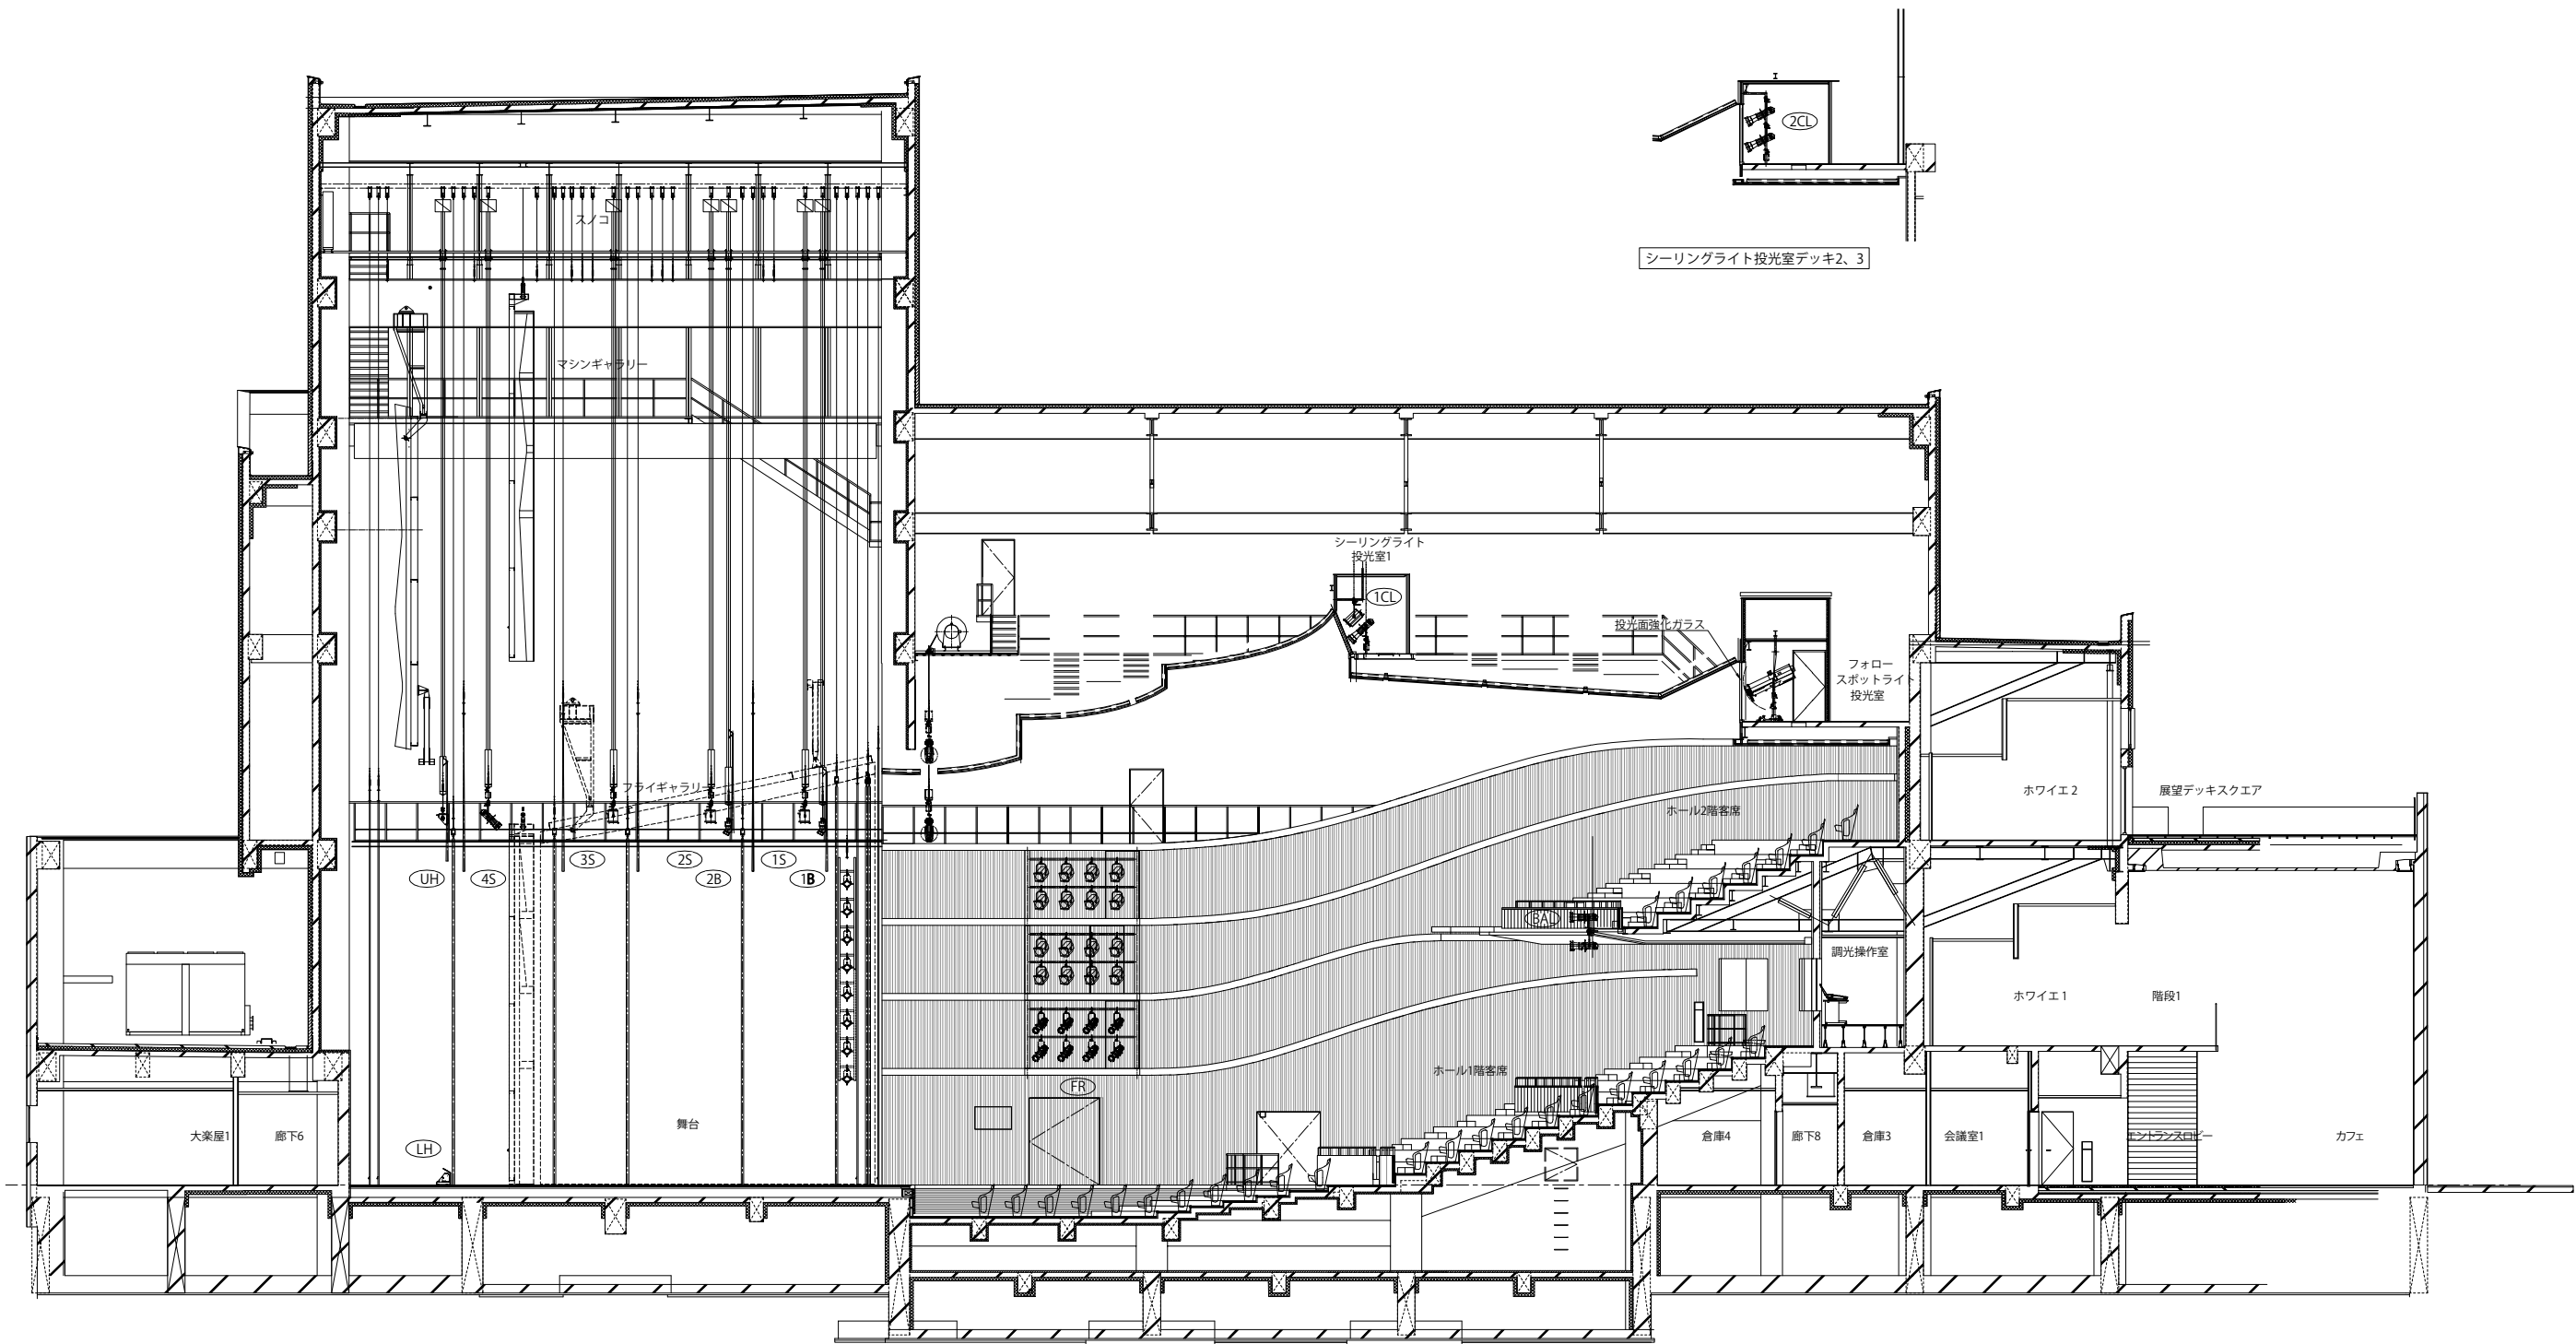

・プロセニウム 間口：約18m、高さ約11m
・奥行 約16m
・スノコ高さ 約26m
※竣工前のため変更になる可能性があります

Horizont幕
大黒幕
バトン12


アッパーホリゾンライト
(一文字幕共吊)
袖幕3
一文字幕5
バトン11
サスペンションライト4

正面反射板
バトン10
引割幕2
一文字幕4
バトン9
バトン8
バトン7

サスペンションライト3
袖幕2
一文字幕3
バトン6
バトン5
バトン4

サスペンションライト2
ボーダーライト2
(一文字幕共吊)
引割幕1
一文字幕2
バトン3
バトン2


サスペンションライト1
ボーダーライト1
(一文字幕共吊)
袖幕1
バトン1
暗転幕
引割縦帳
ティザ(縦帳)

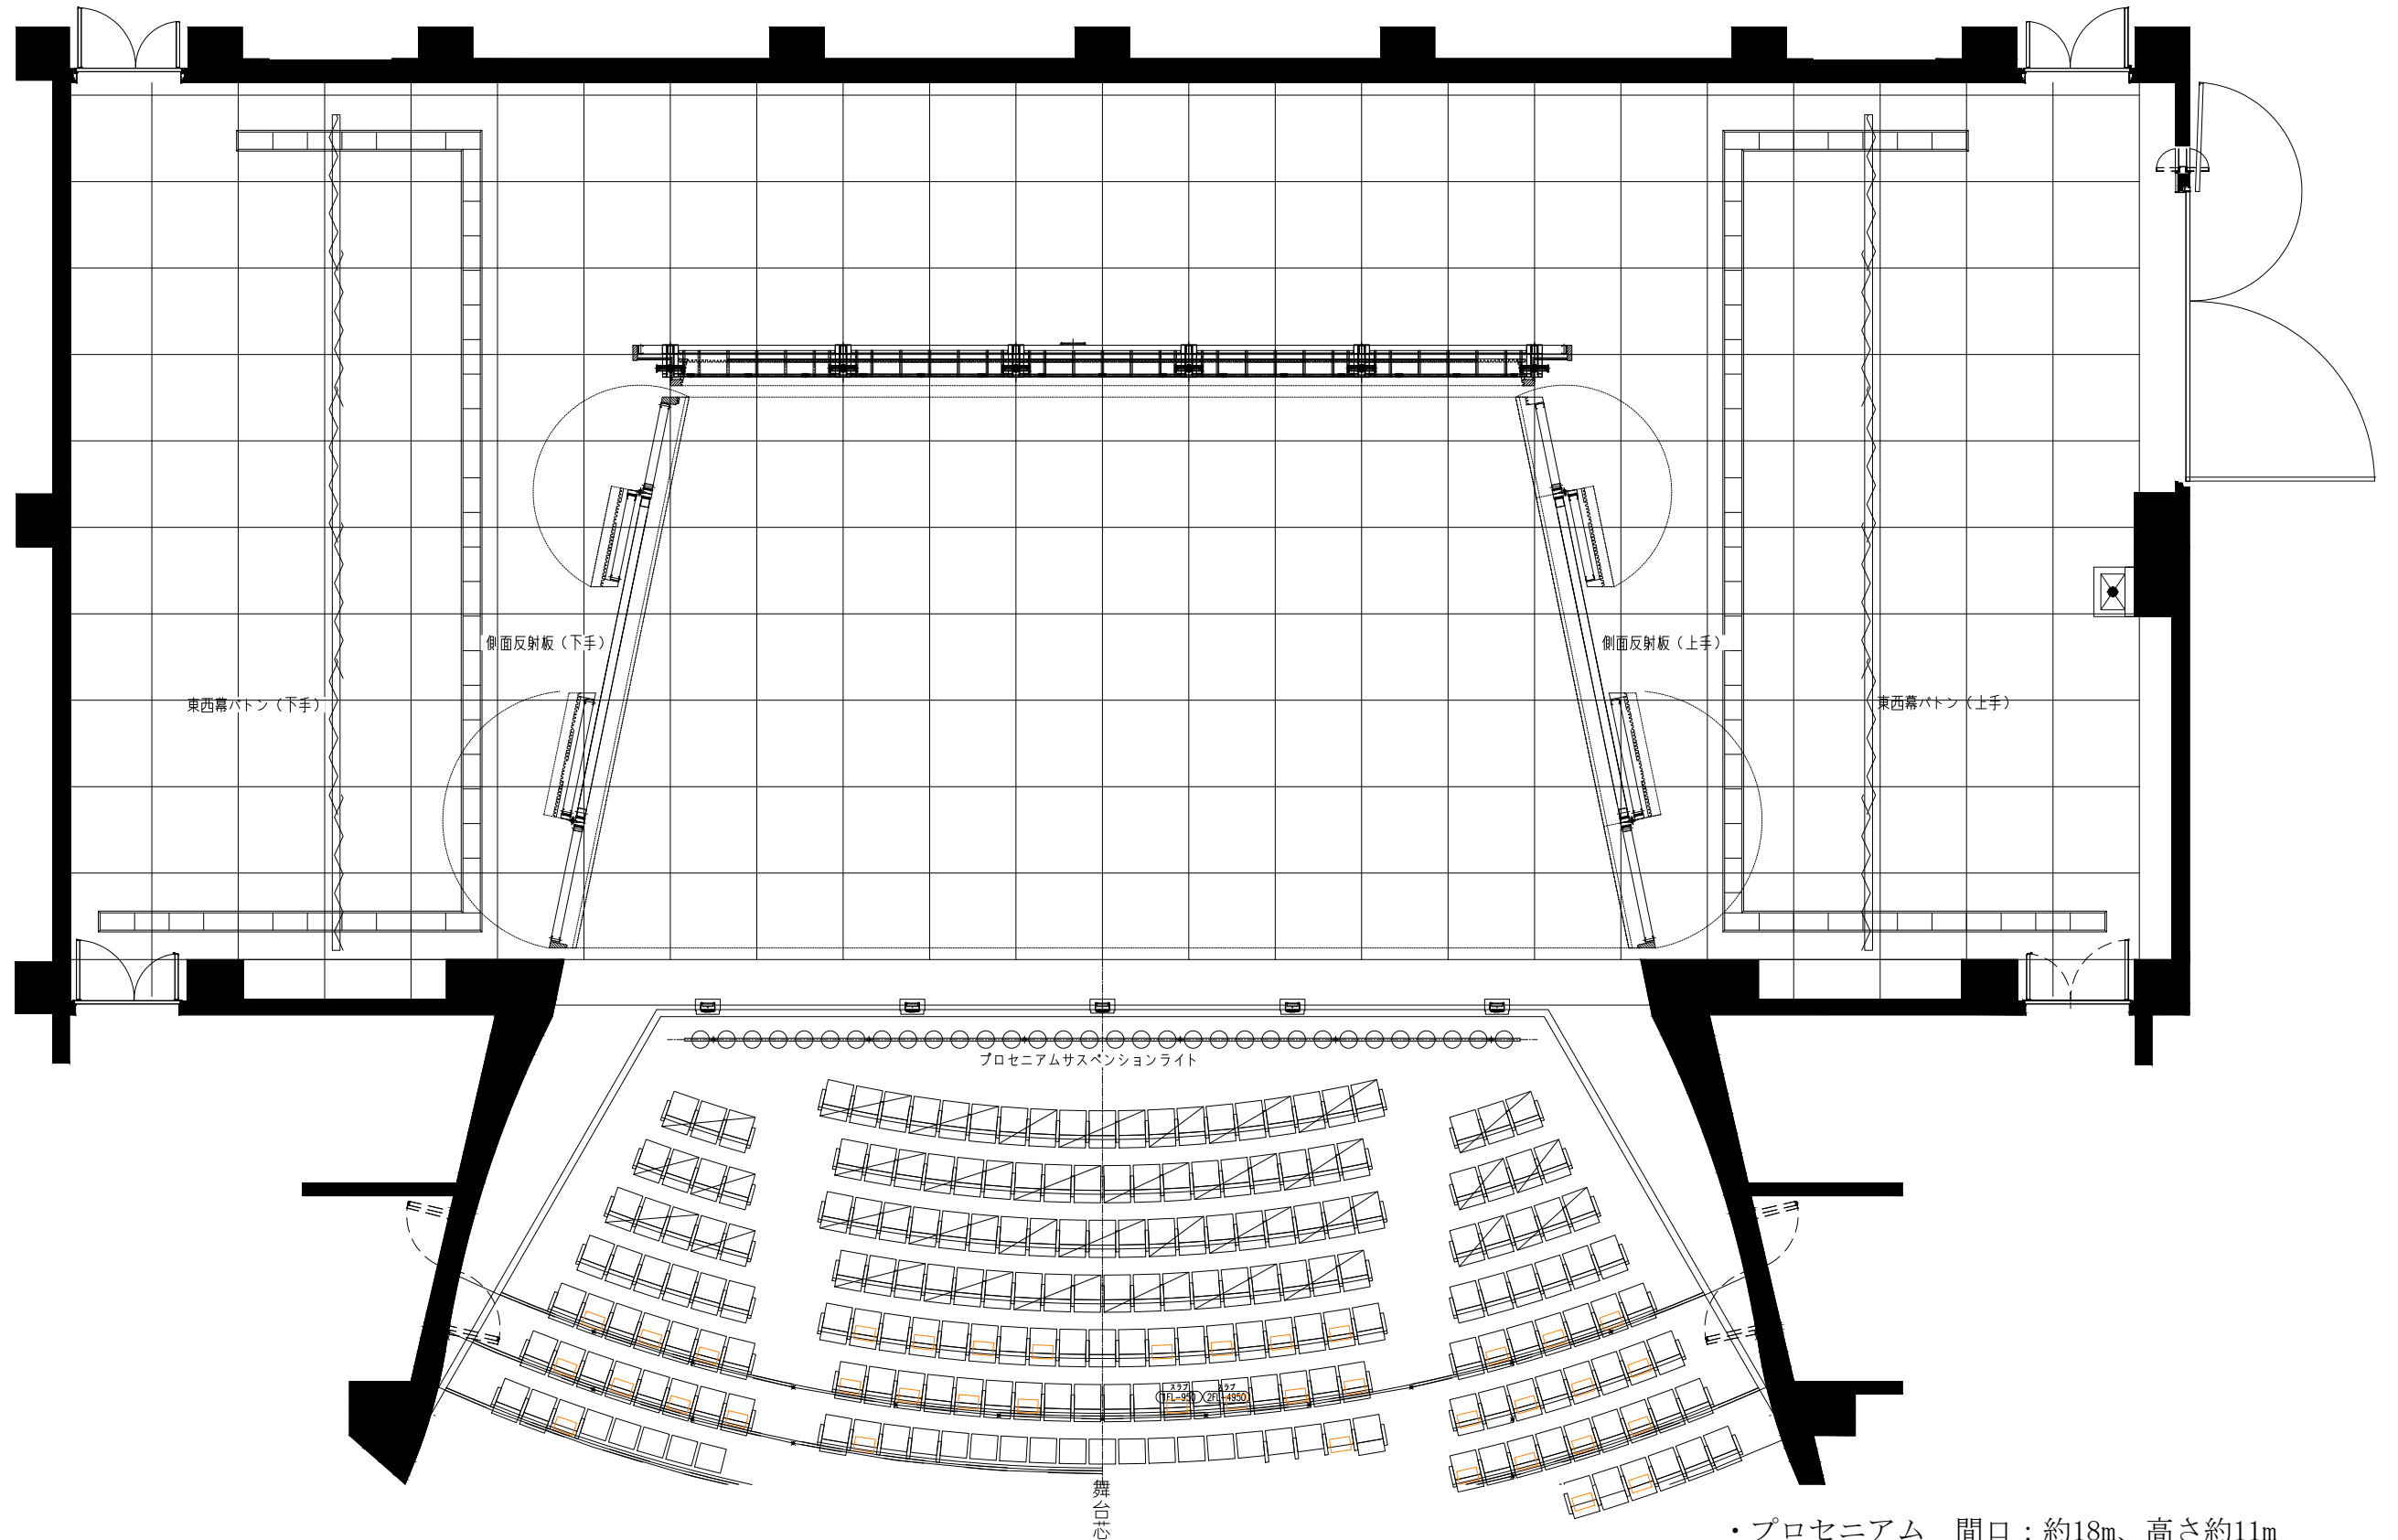

- ・プロセニアム 間口：約18m、高さ約11m
- ・奥行 約16m
- ・スノコ高さ 約26m
- ・音響反射板内部寸法 間口前：約18m、間口奥：約14m
奥行：11m


※竣工前のため変更になる可能性があります

苫小牧市民文化ホール グランドホール平面図 A3 1:120

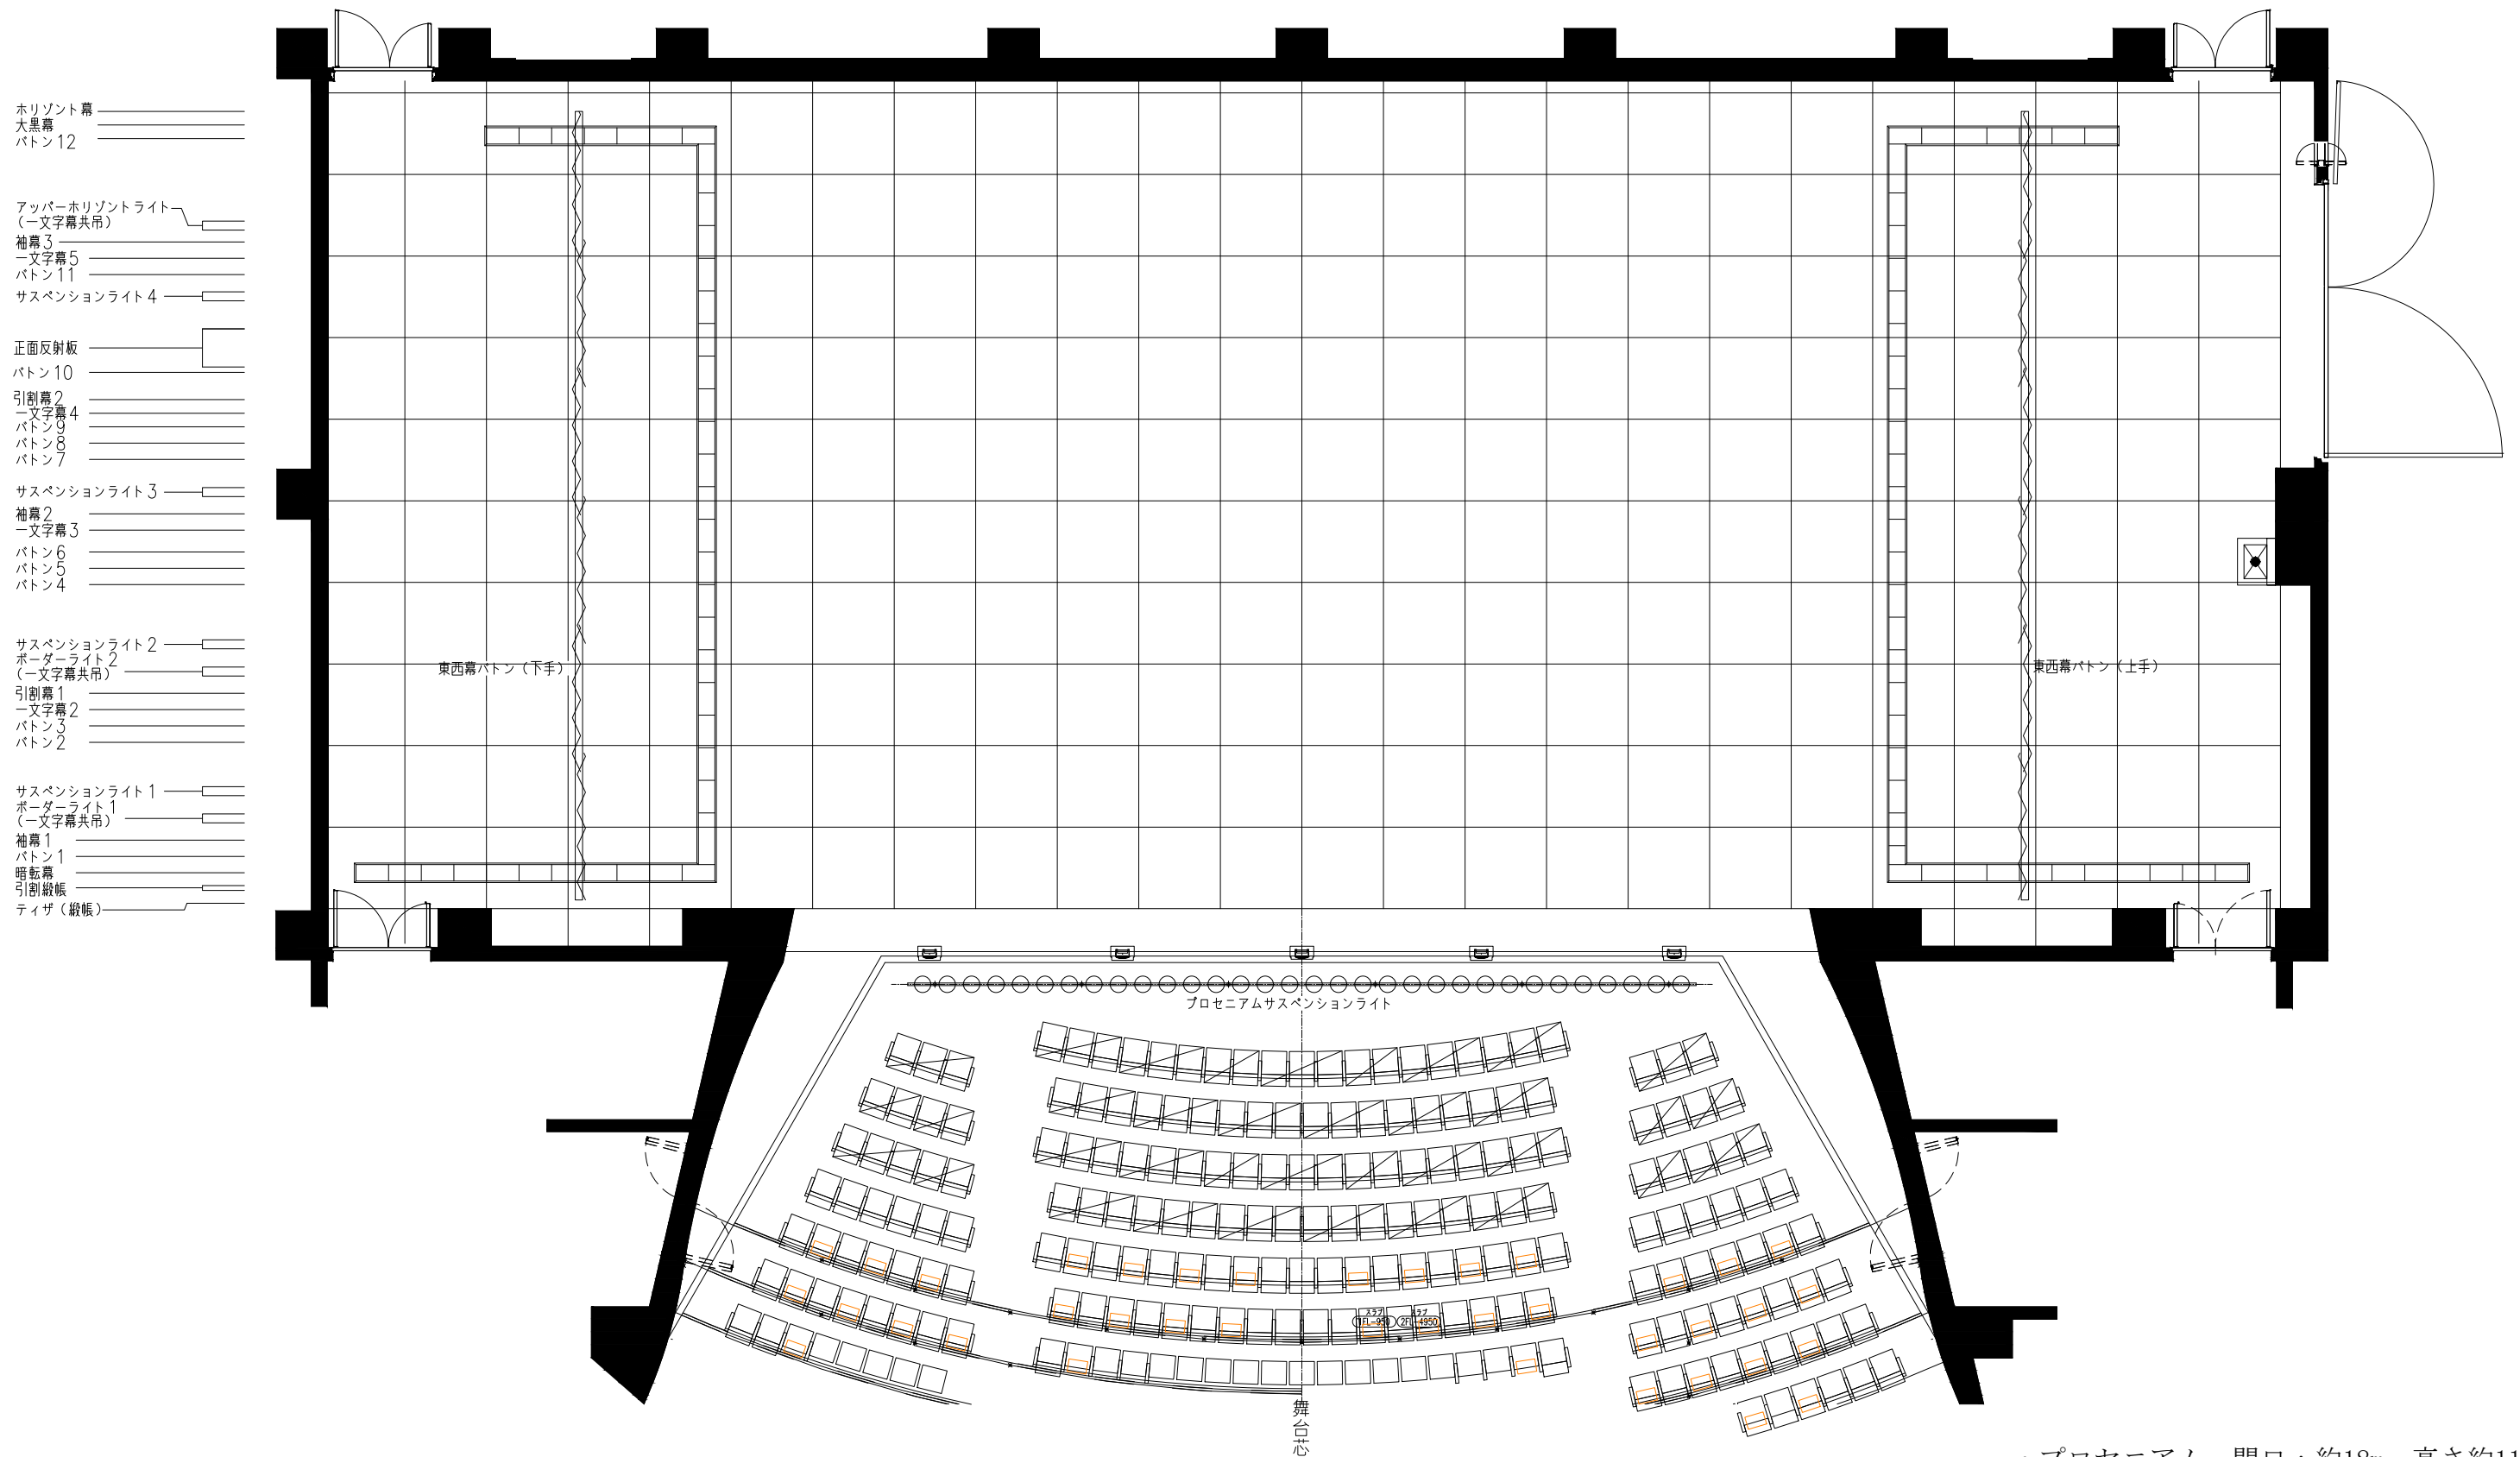


- ・プロセニウム 間口：約18m、高さ約11m
 - ・奥行 約16m
 - ・スノコ高さ 約26m
- ※竣工前のため変更になる可能性があります

苫小牧市民文化ホール マルチホール断面図 A3 1:80

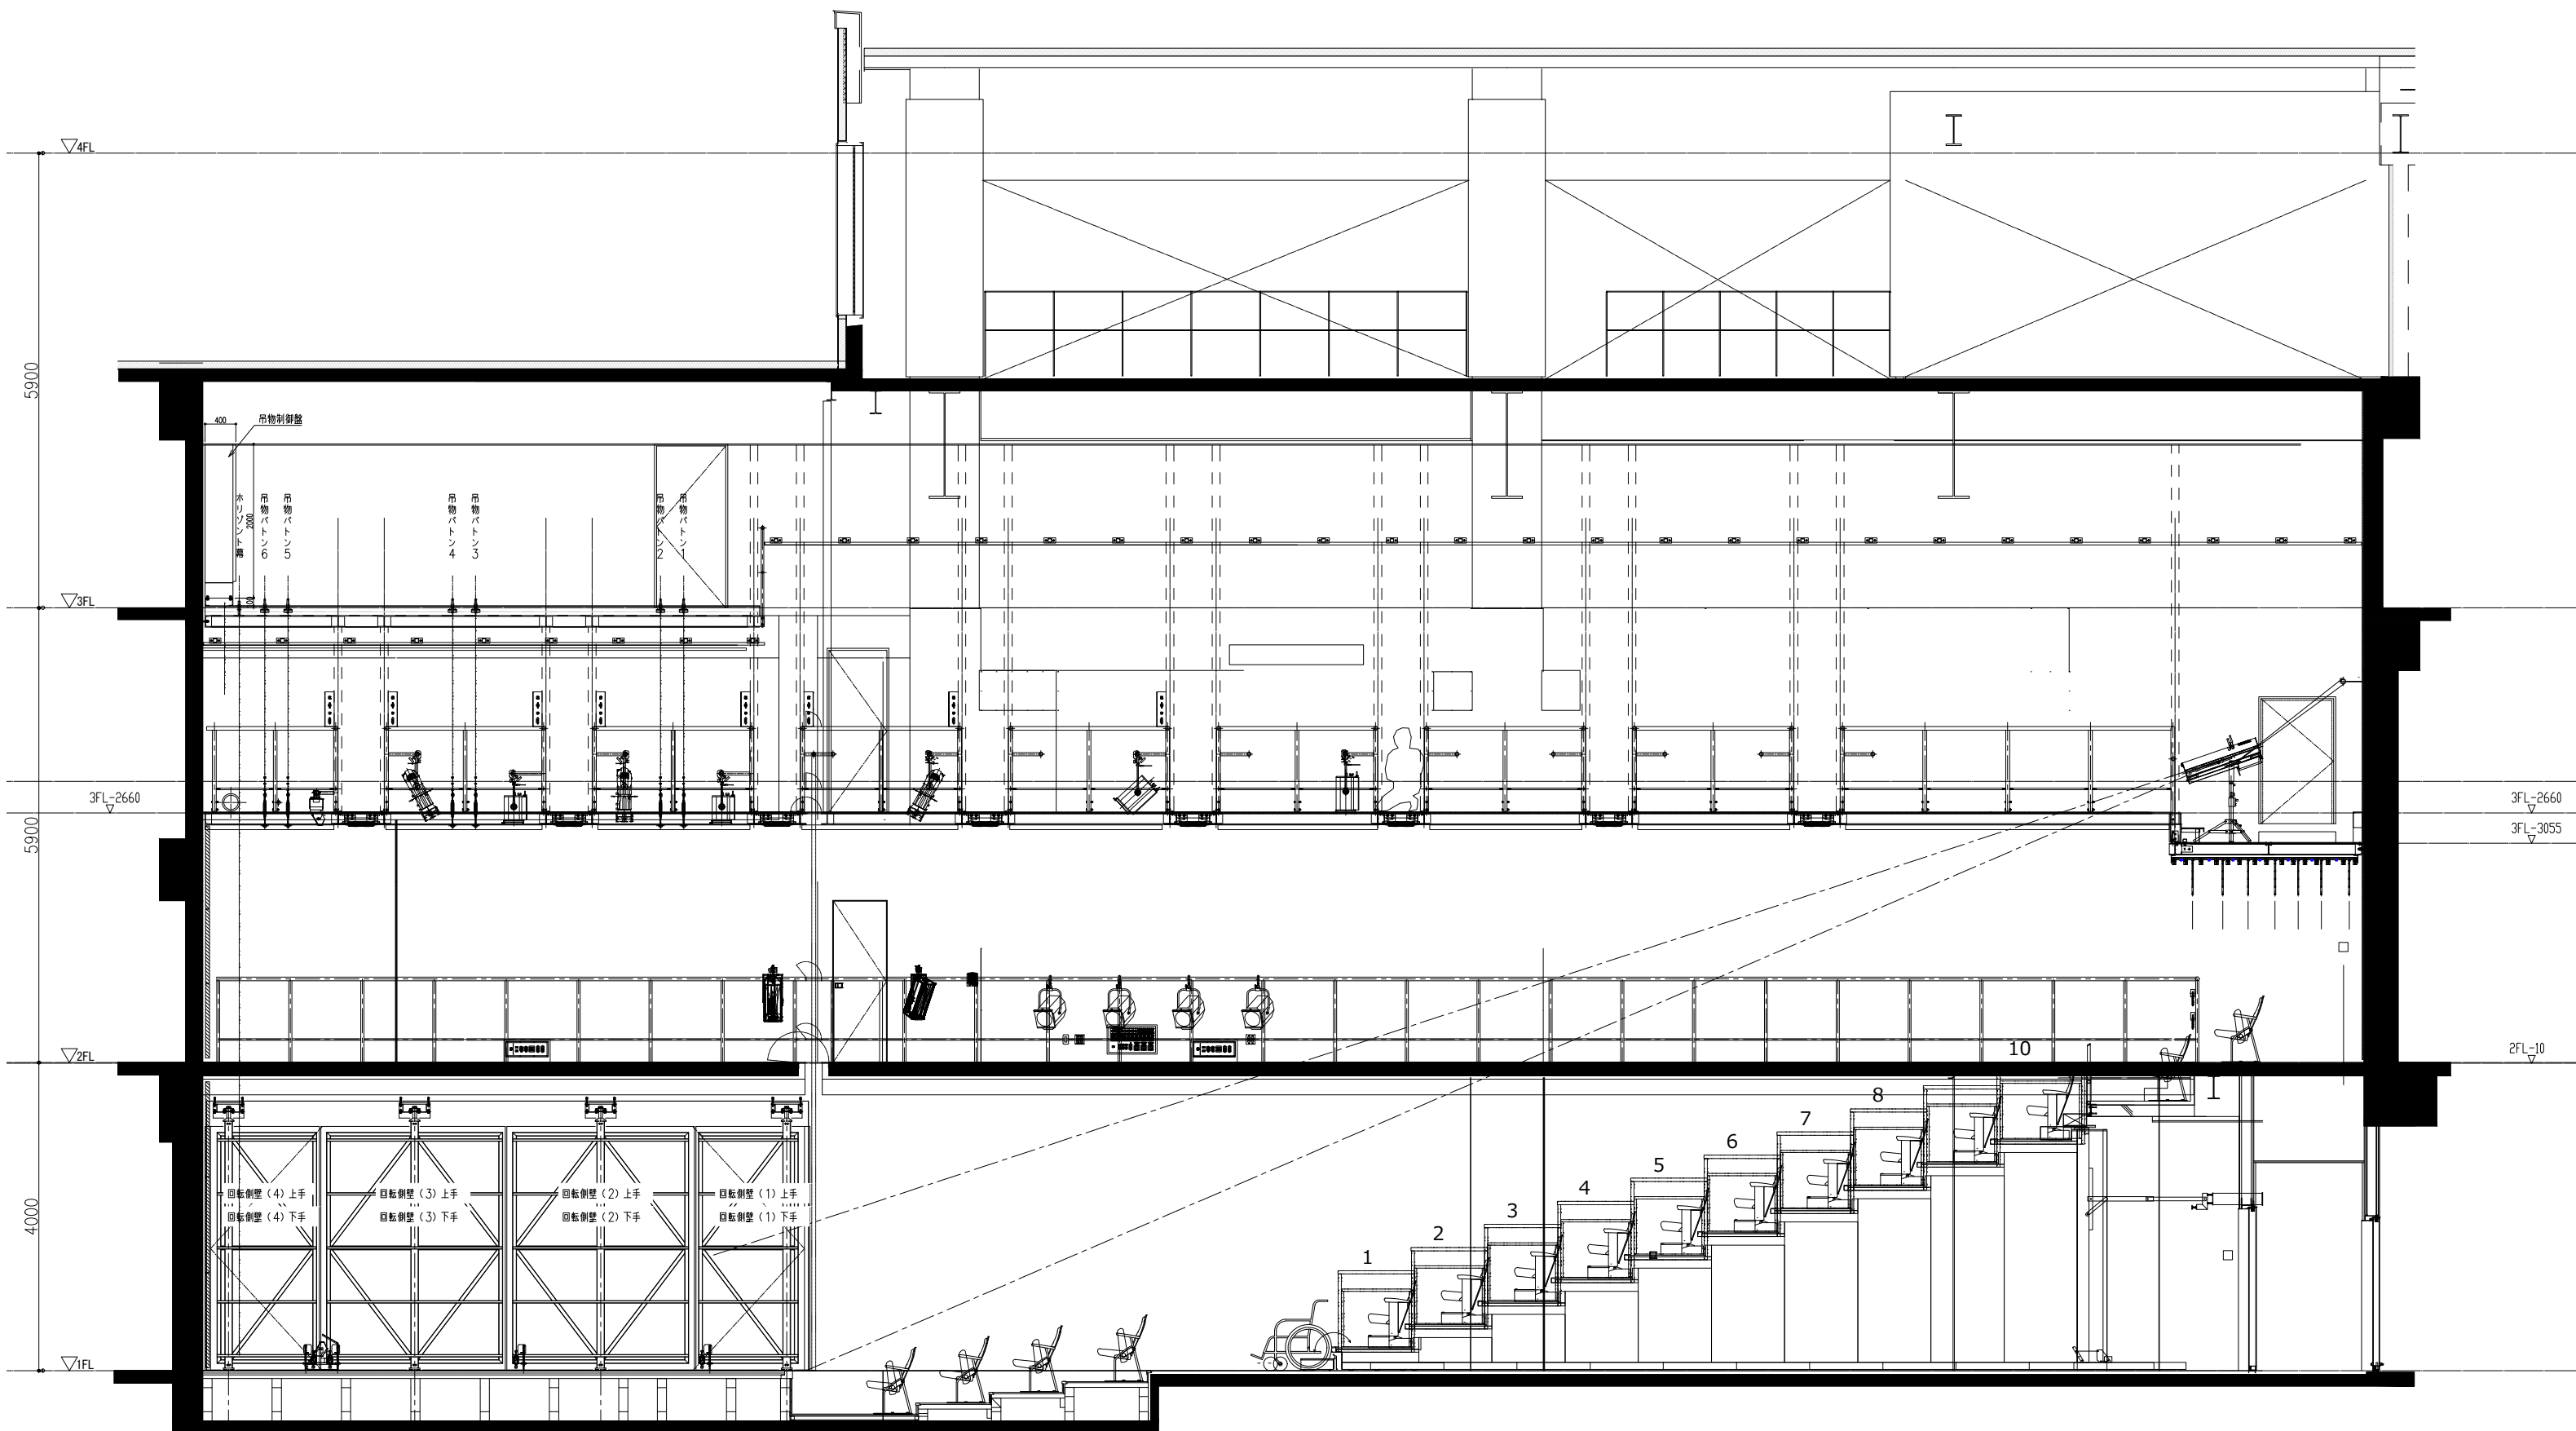

- ・プロセニウム 間口：約17m、高さ約7m
 - ・奥行 約7.8m
 - ・スノコ高さ 約9.7m
- ※竣工前のため変更になる可能性があります

苫小牧市民文化ホール マルチホール平面図 A3 1:80

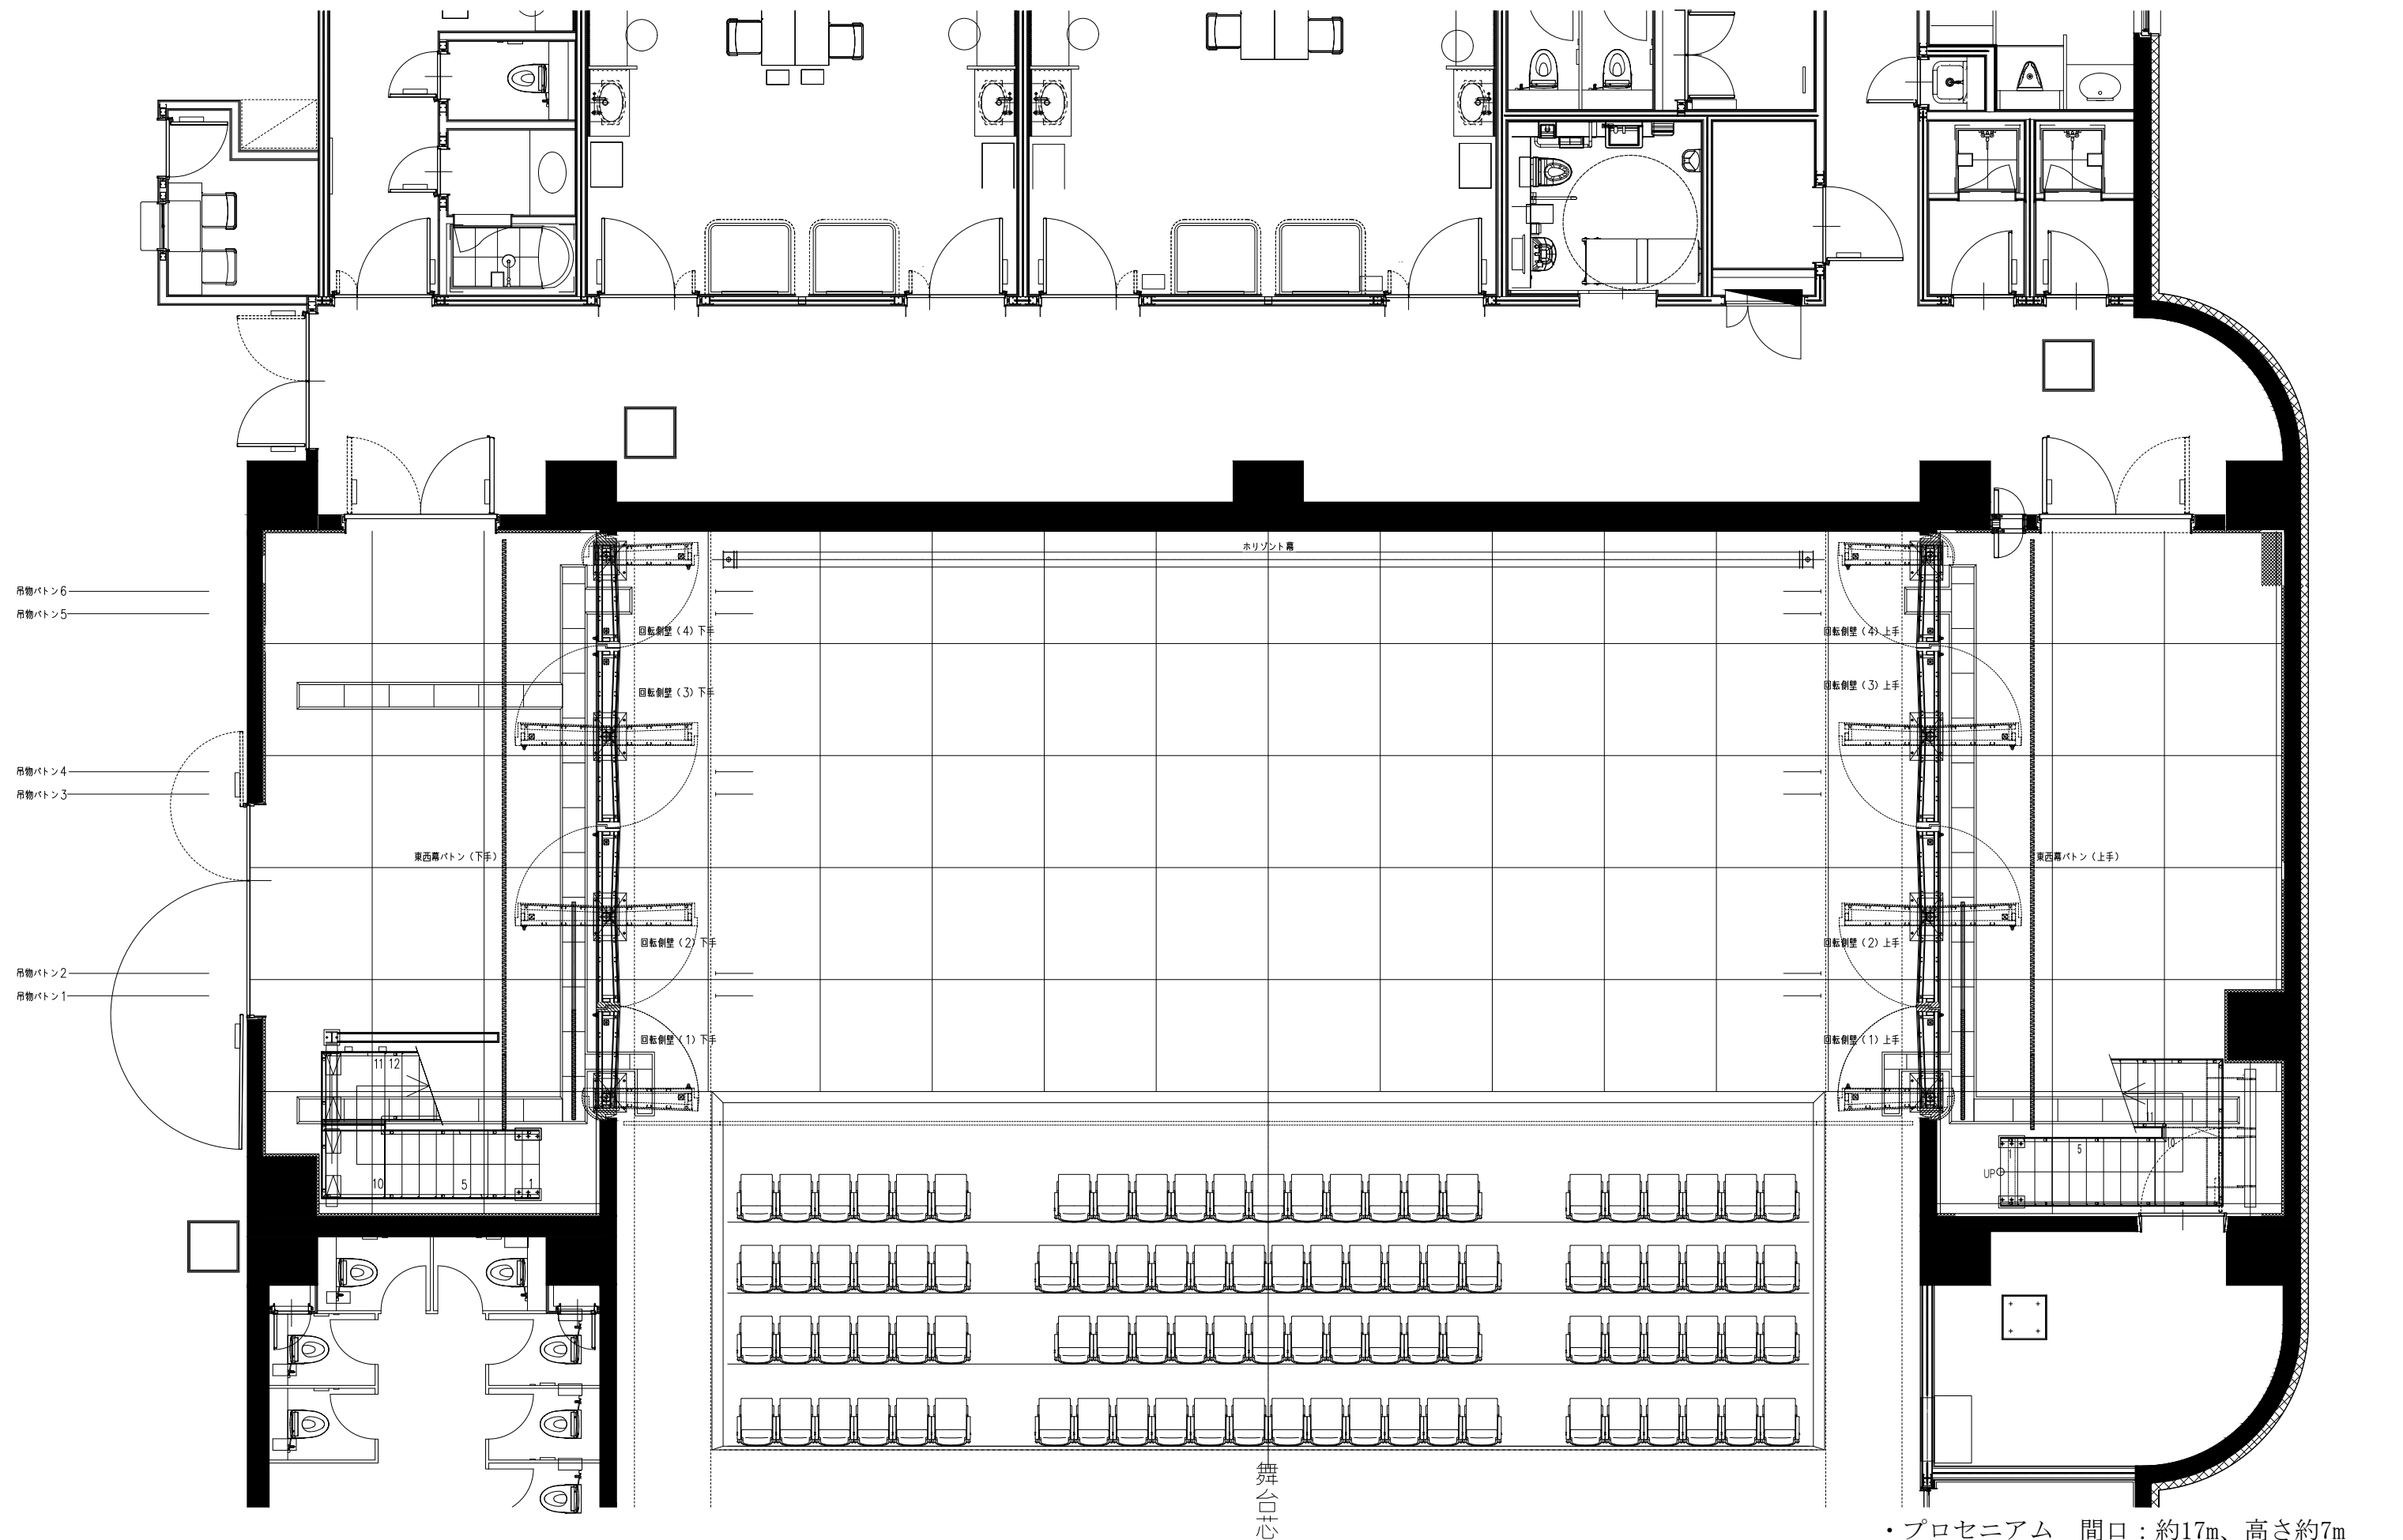

- ・プロセニウム 間口：約17m、高さ約7m
- ・奥行 約7.8m
- ・スノコ高さ 約9.7m
- ※竣工前のため変更になる可能性があります

苫小牧市民文化ホール マルチホール平面図 A3 1:80

