


苫小牧市民文化ホール グランドホール断面図

舞台照明設備 1/100

ホールA 断面図 1/200

■舞台照明設備凡例

記号	名 称	記号	名 称
(LH)	ローアホリゾントライト	(PS)	プロセニアムサスペンションライト
(1B)	ボーダーライト1	(FR)	フロントサイドライト
(1S)	サスペンションライト1	(6AL)	バルブユニークコンセント
(2B)	ボーダーライト2	(7CL)	シーリングライト1
(2S)	サスペンションライト2	(4CL)	シーリングライト2
(3S)	サスペンションライト3	(FS)	フォロースポットライト
(4S)	サスペンションライト4		
(UH)	アッパーホリゾントライト		

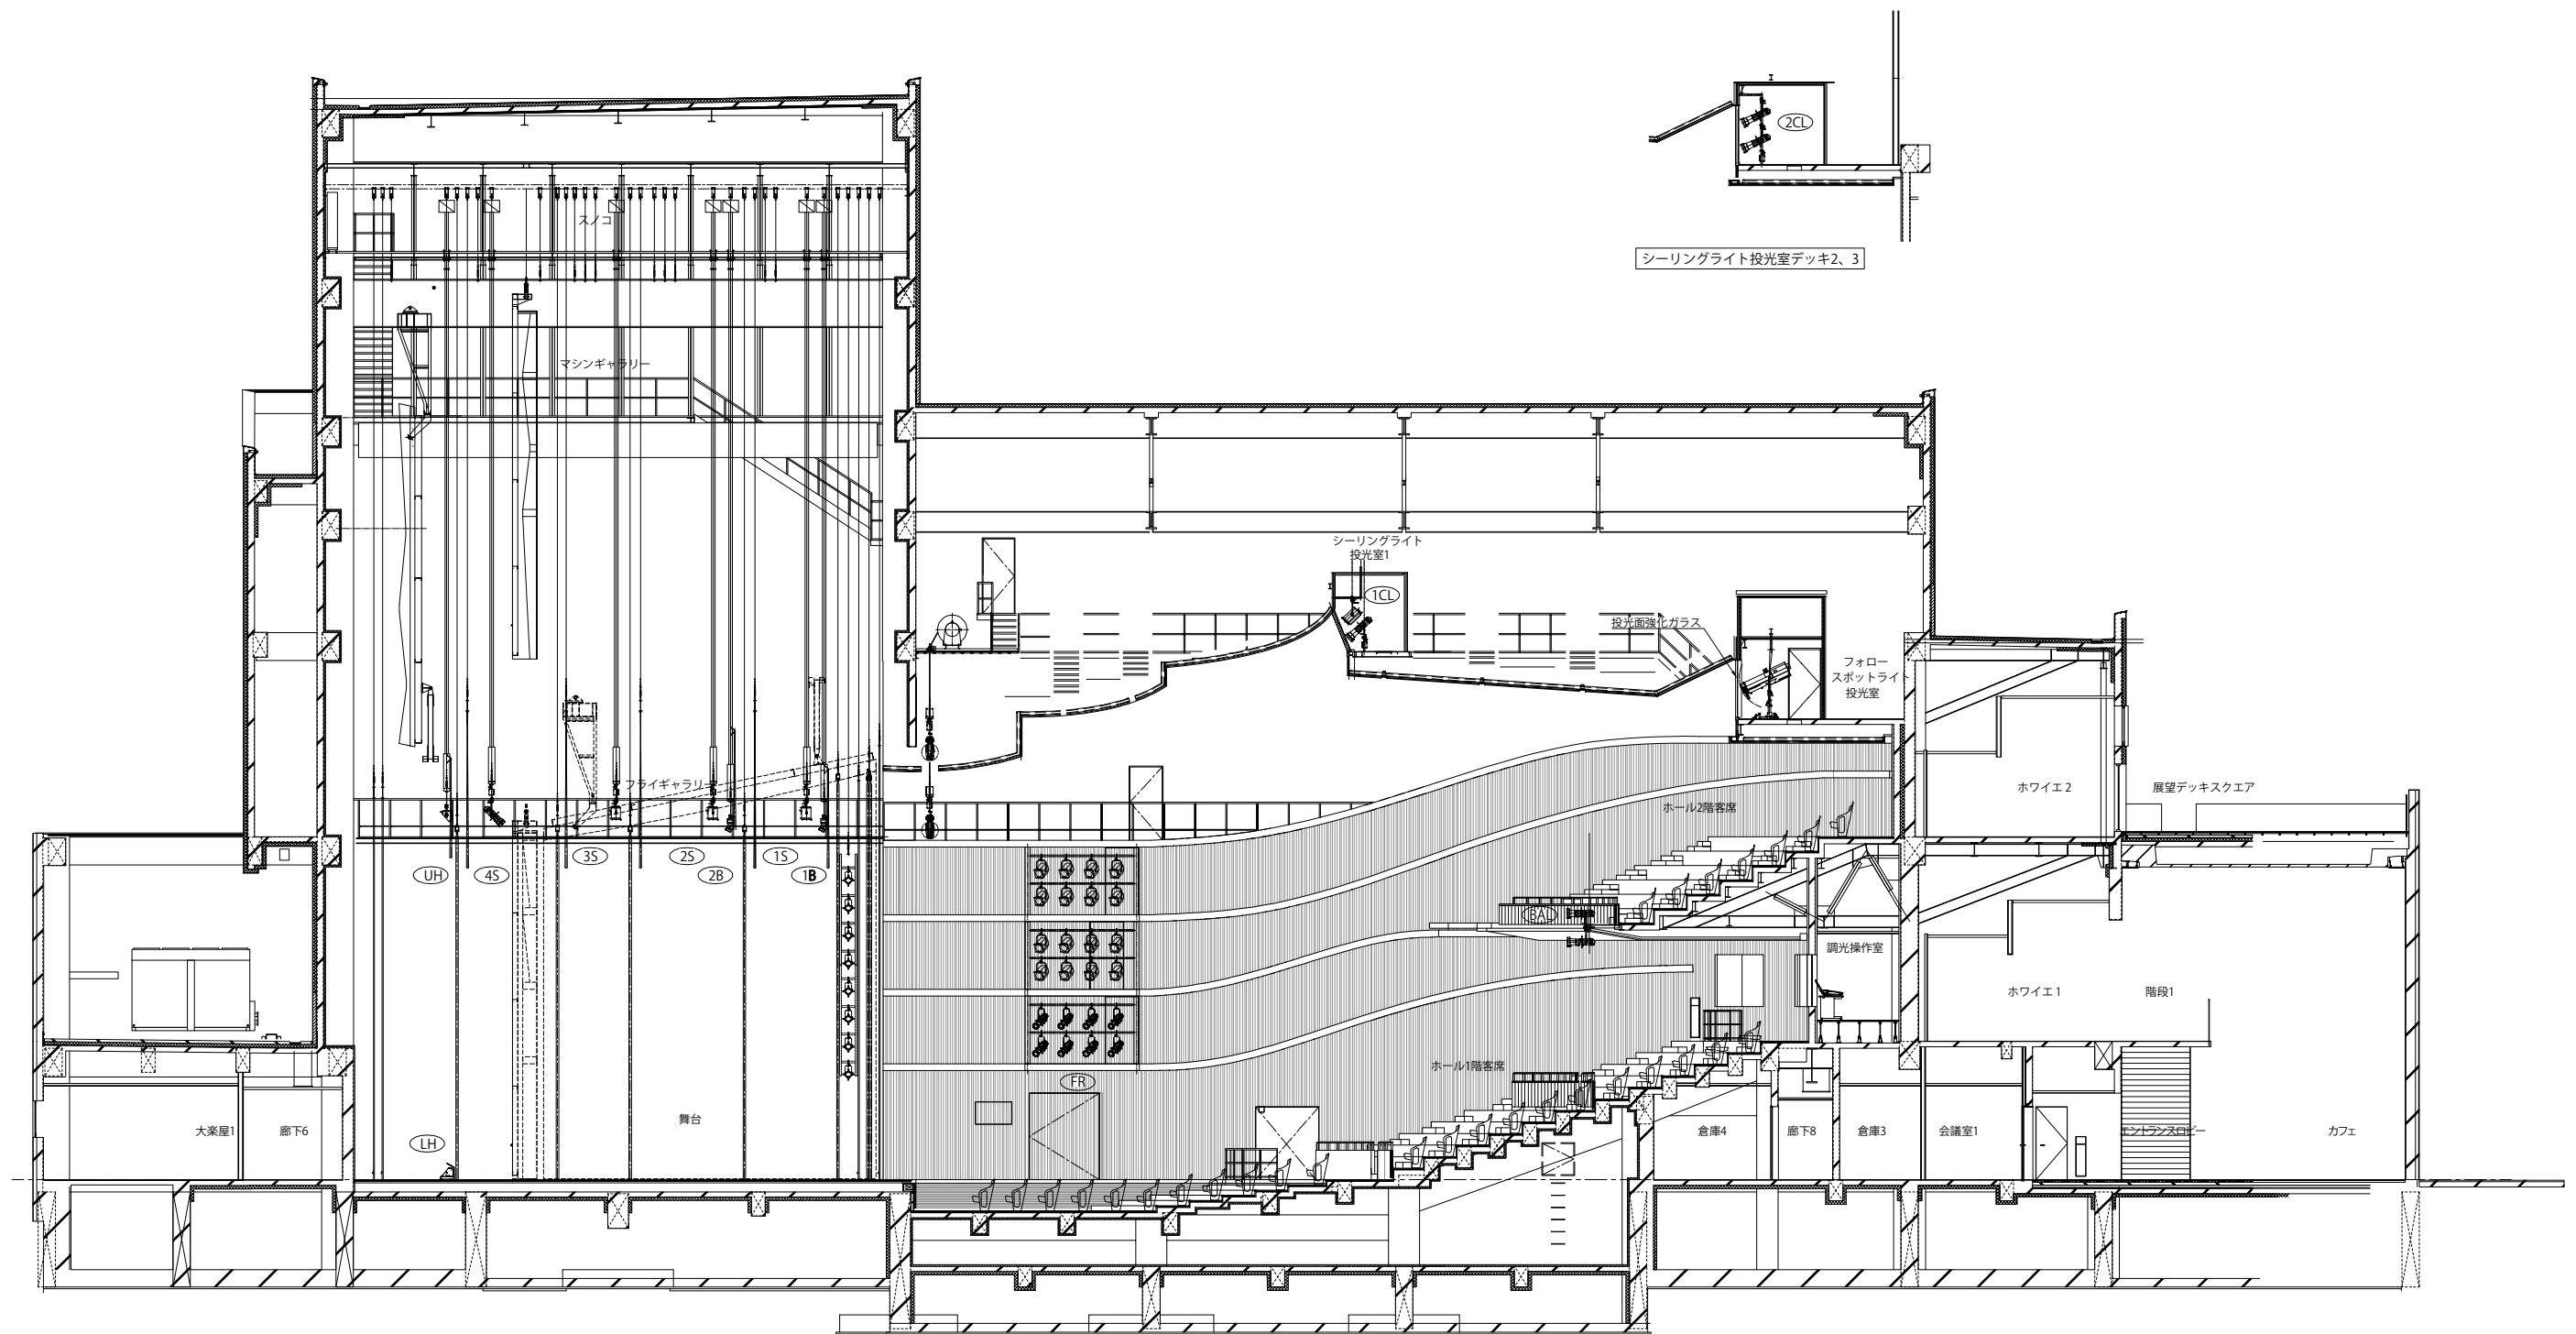

- ・プロセニウム 間口：約18m、高さ約11m
 - ・奥行 約16m
 - ・スノコ高さ 約26m
- ※竣工前のため変更になる可能性があります

※竣工前のため変更になる可能性があります

A3 1:120

