


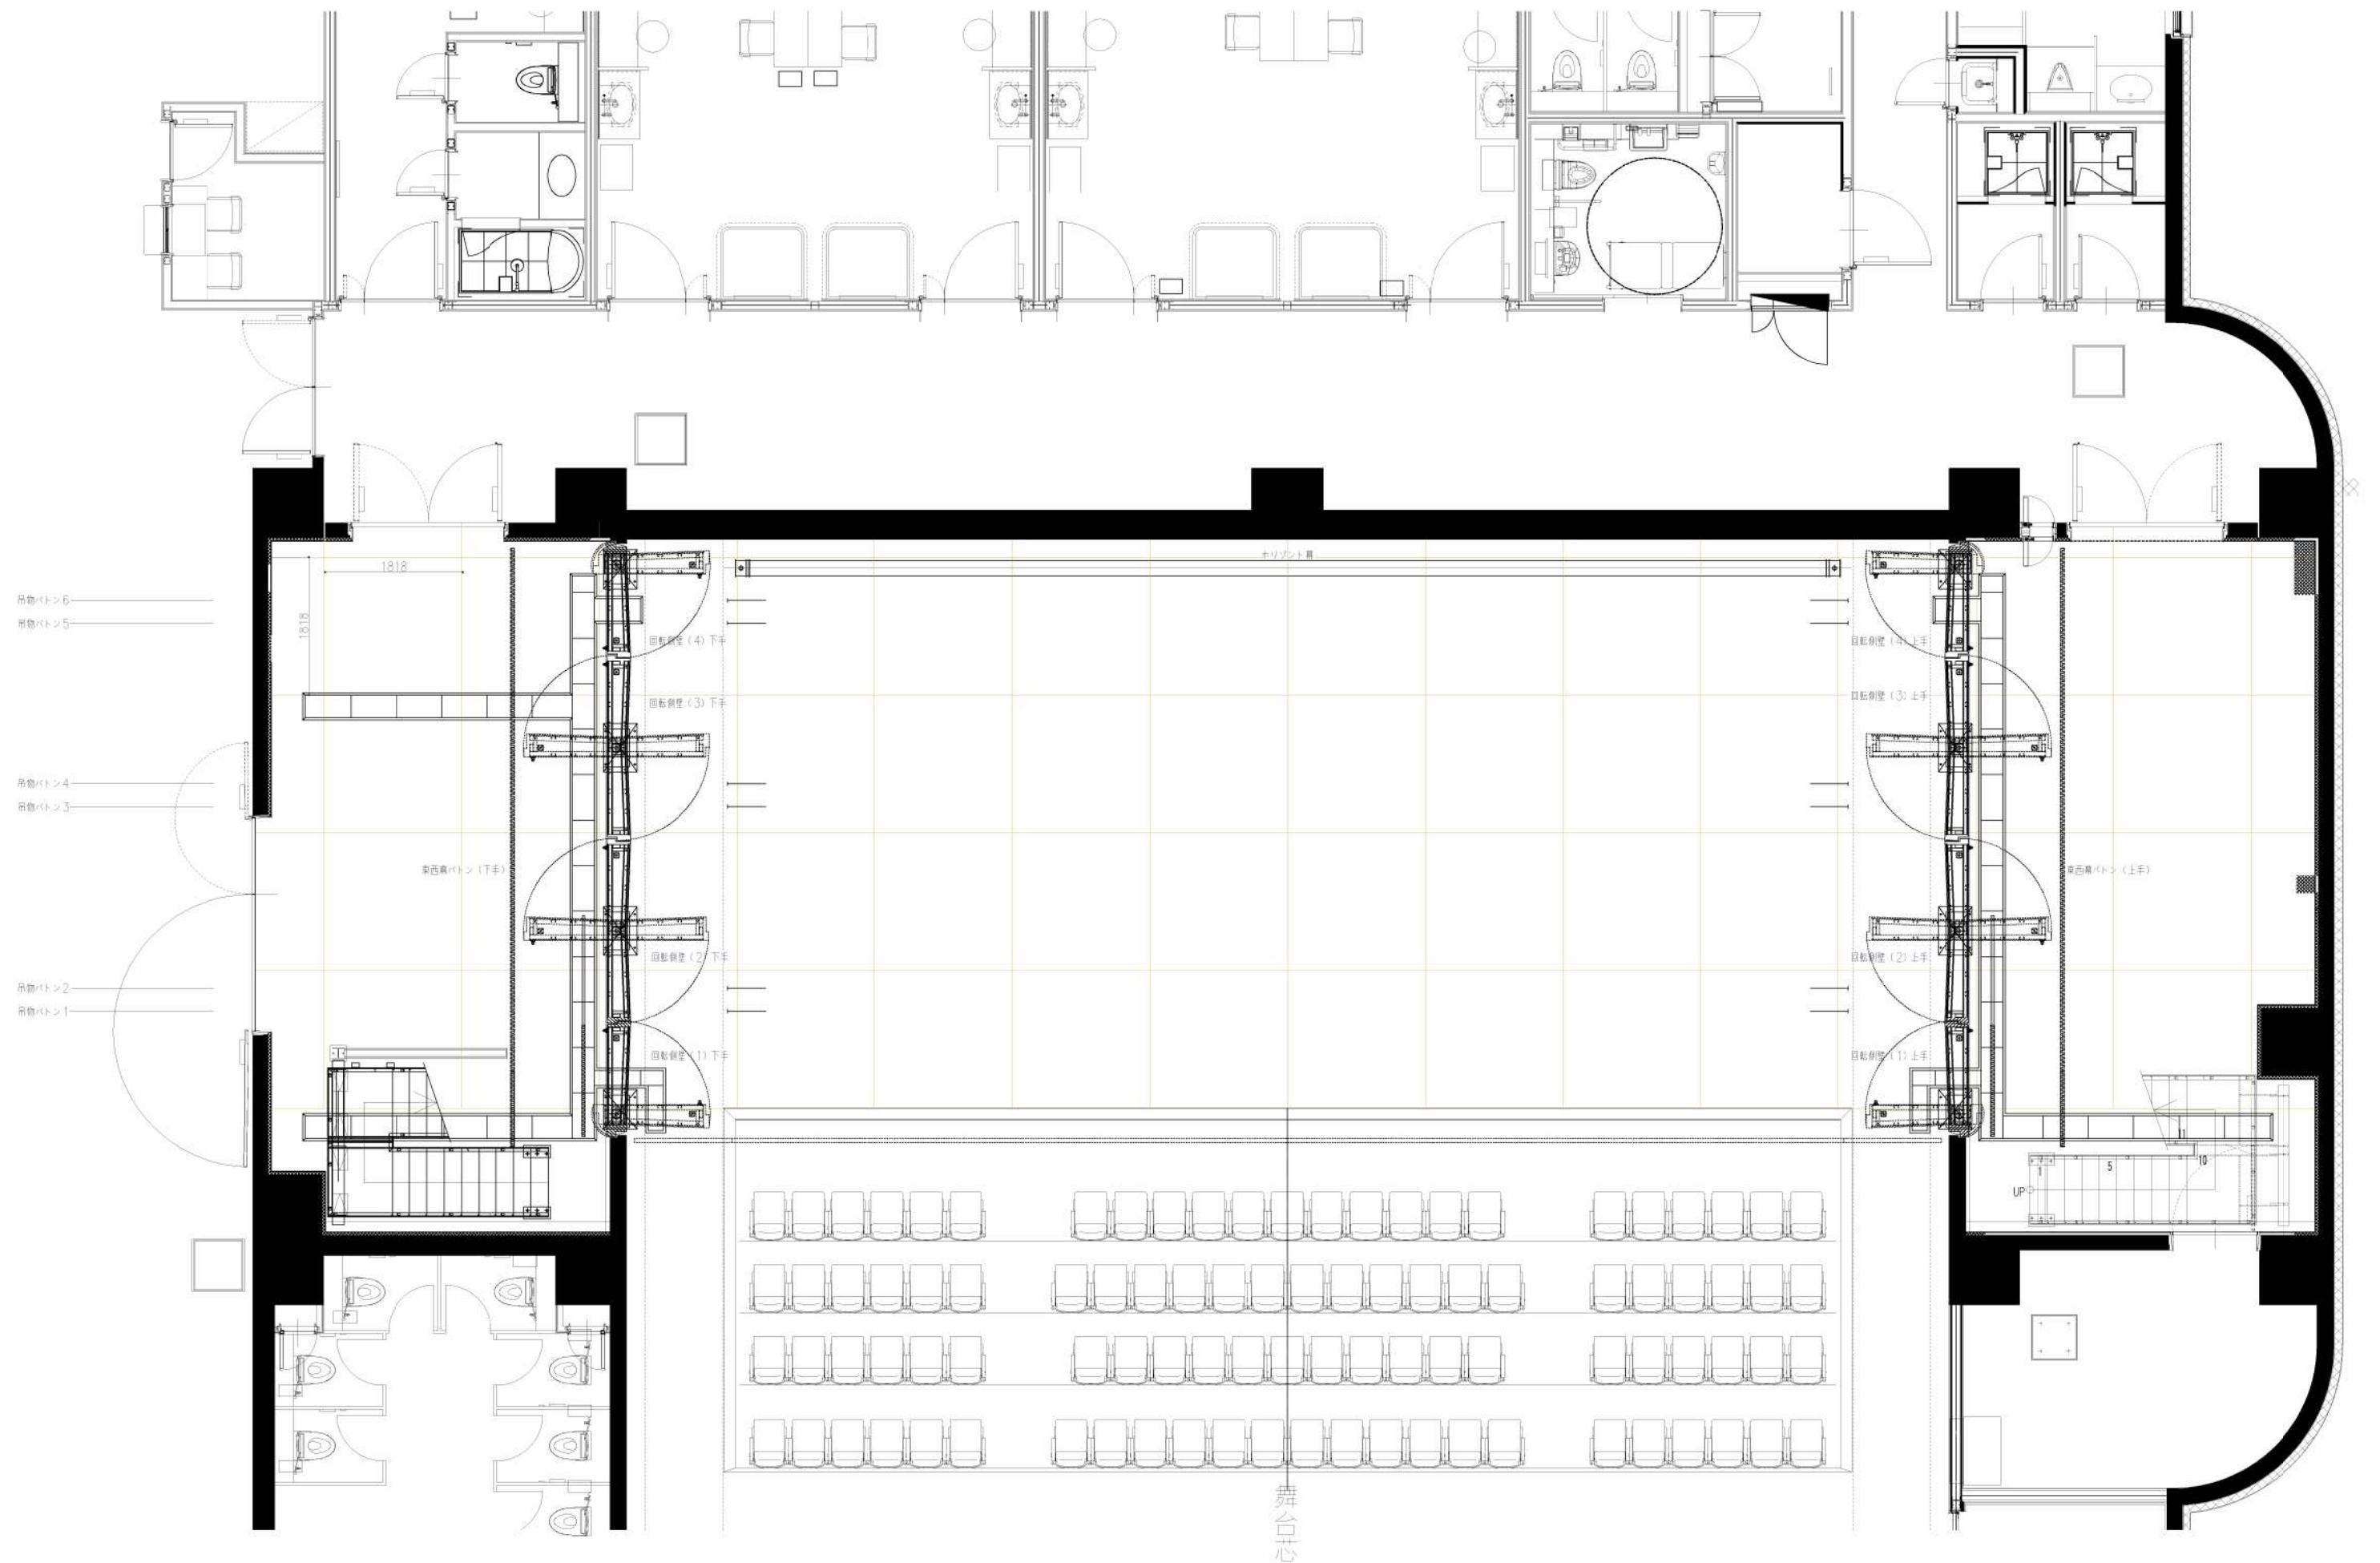

・プロセニウム 間口：約17m、高さ約7m ・奥行 約7.8m ・スノコ高さ約9.7m
 ※竣工前のため変更になる可能性があります