


苫小牧市民文化ホール マルチホール断面図 A3 1:80

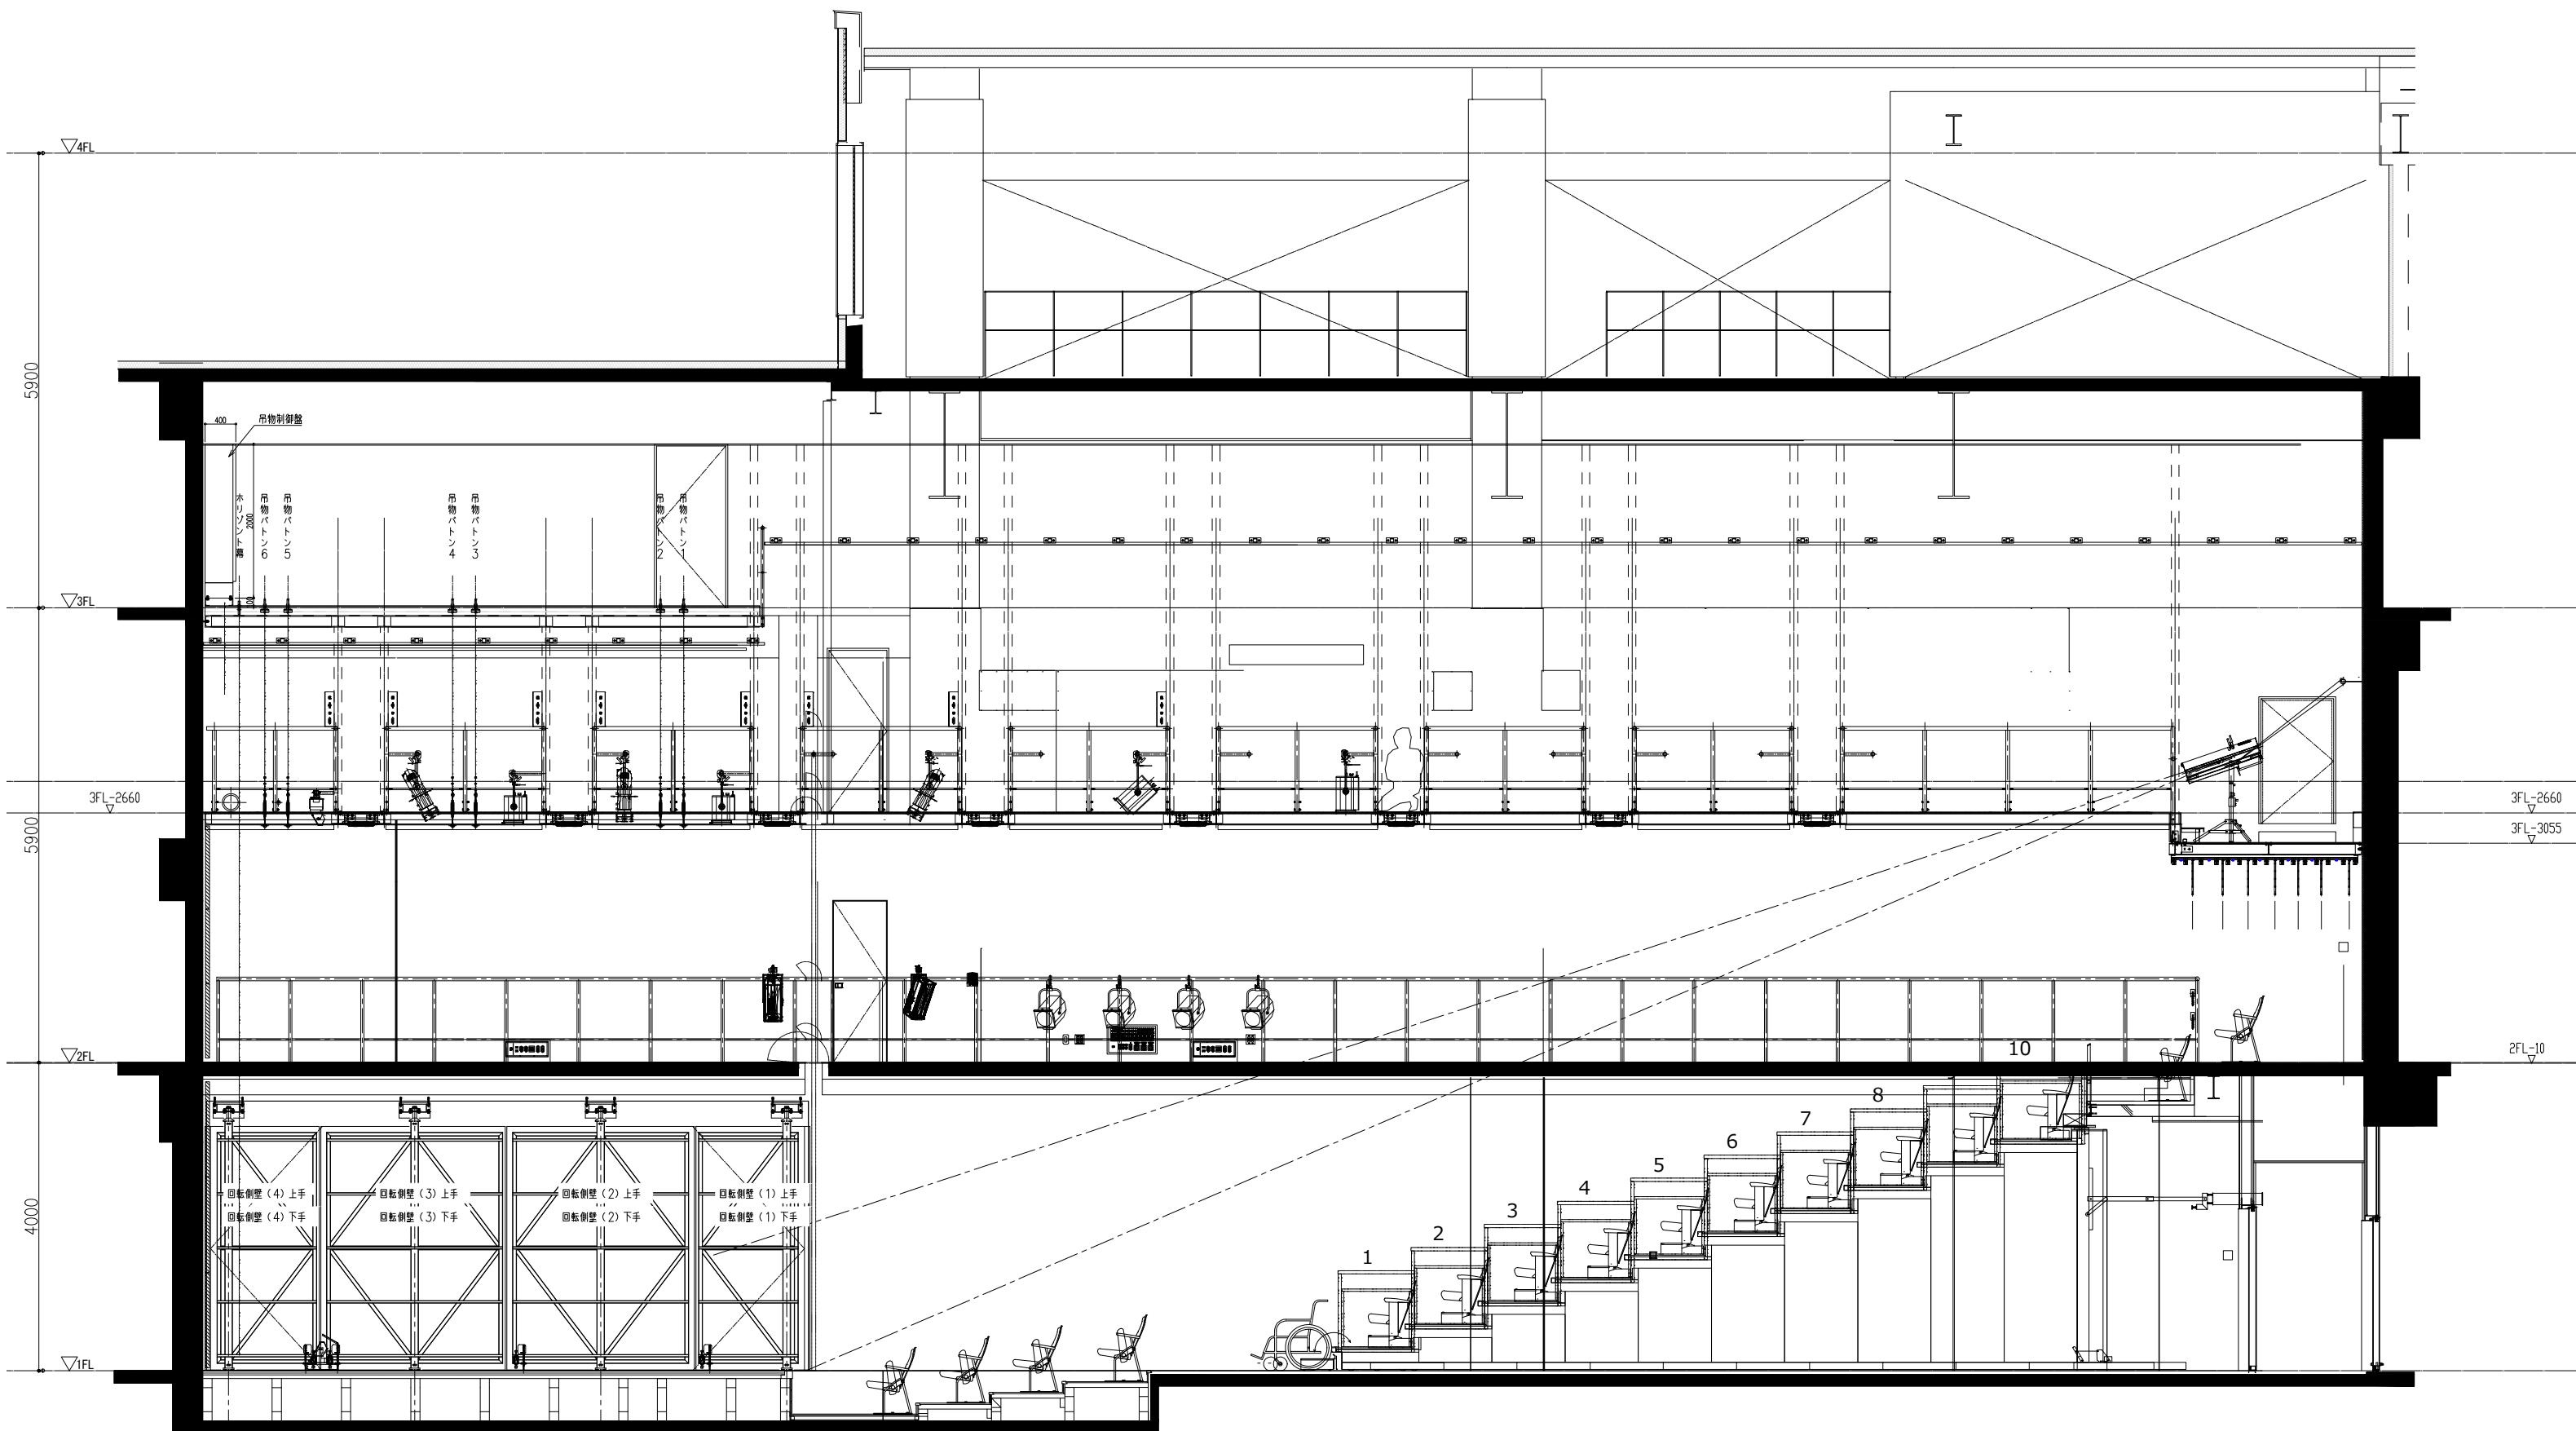

- ・プロセニウム 間口：約17m、高さ約7m
 - ・奥行 約7.8m
 - ・スノコ高さ 約9.7m
- ※竣工前のため変更になる可能性があります